


法土寺町曳山横断面图

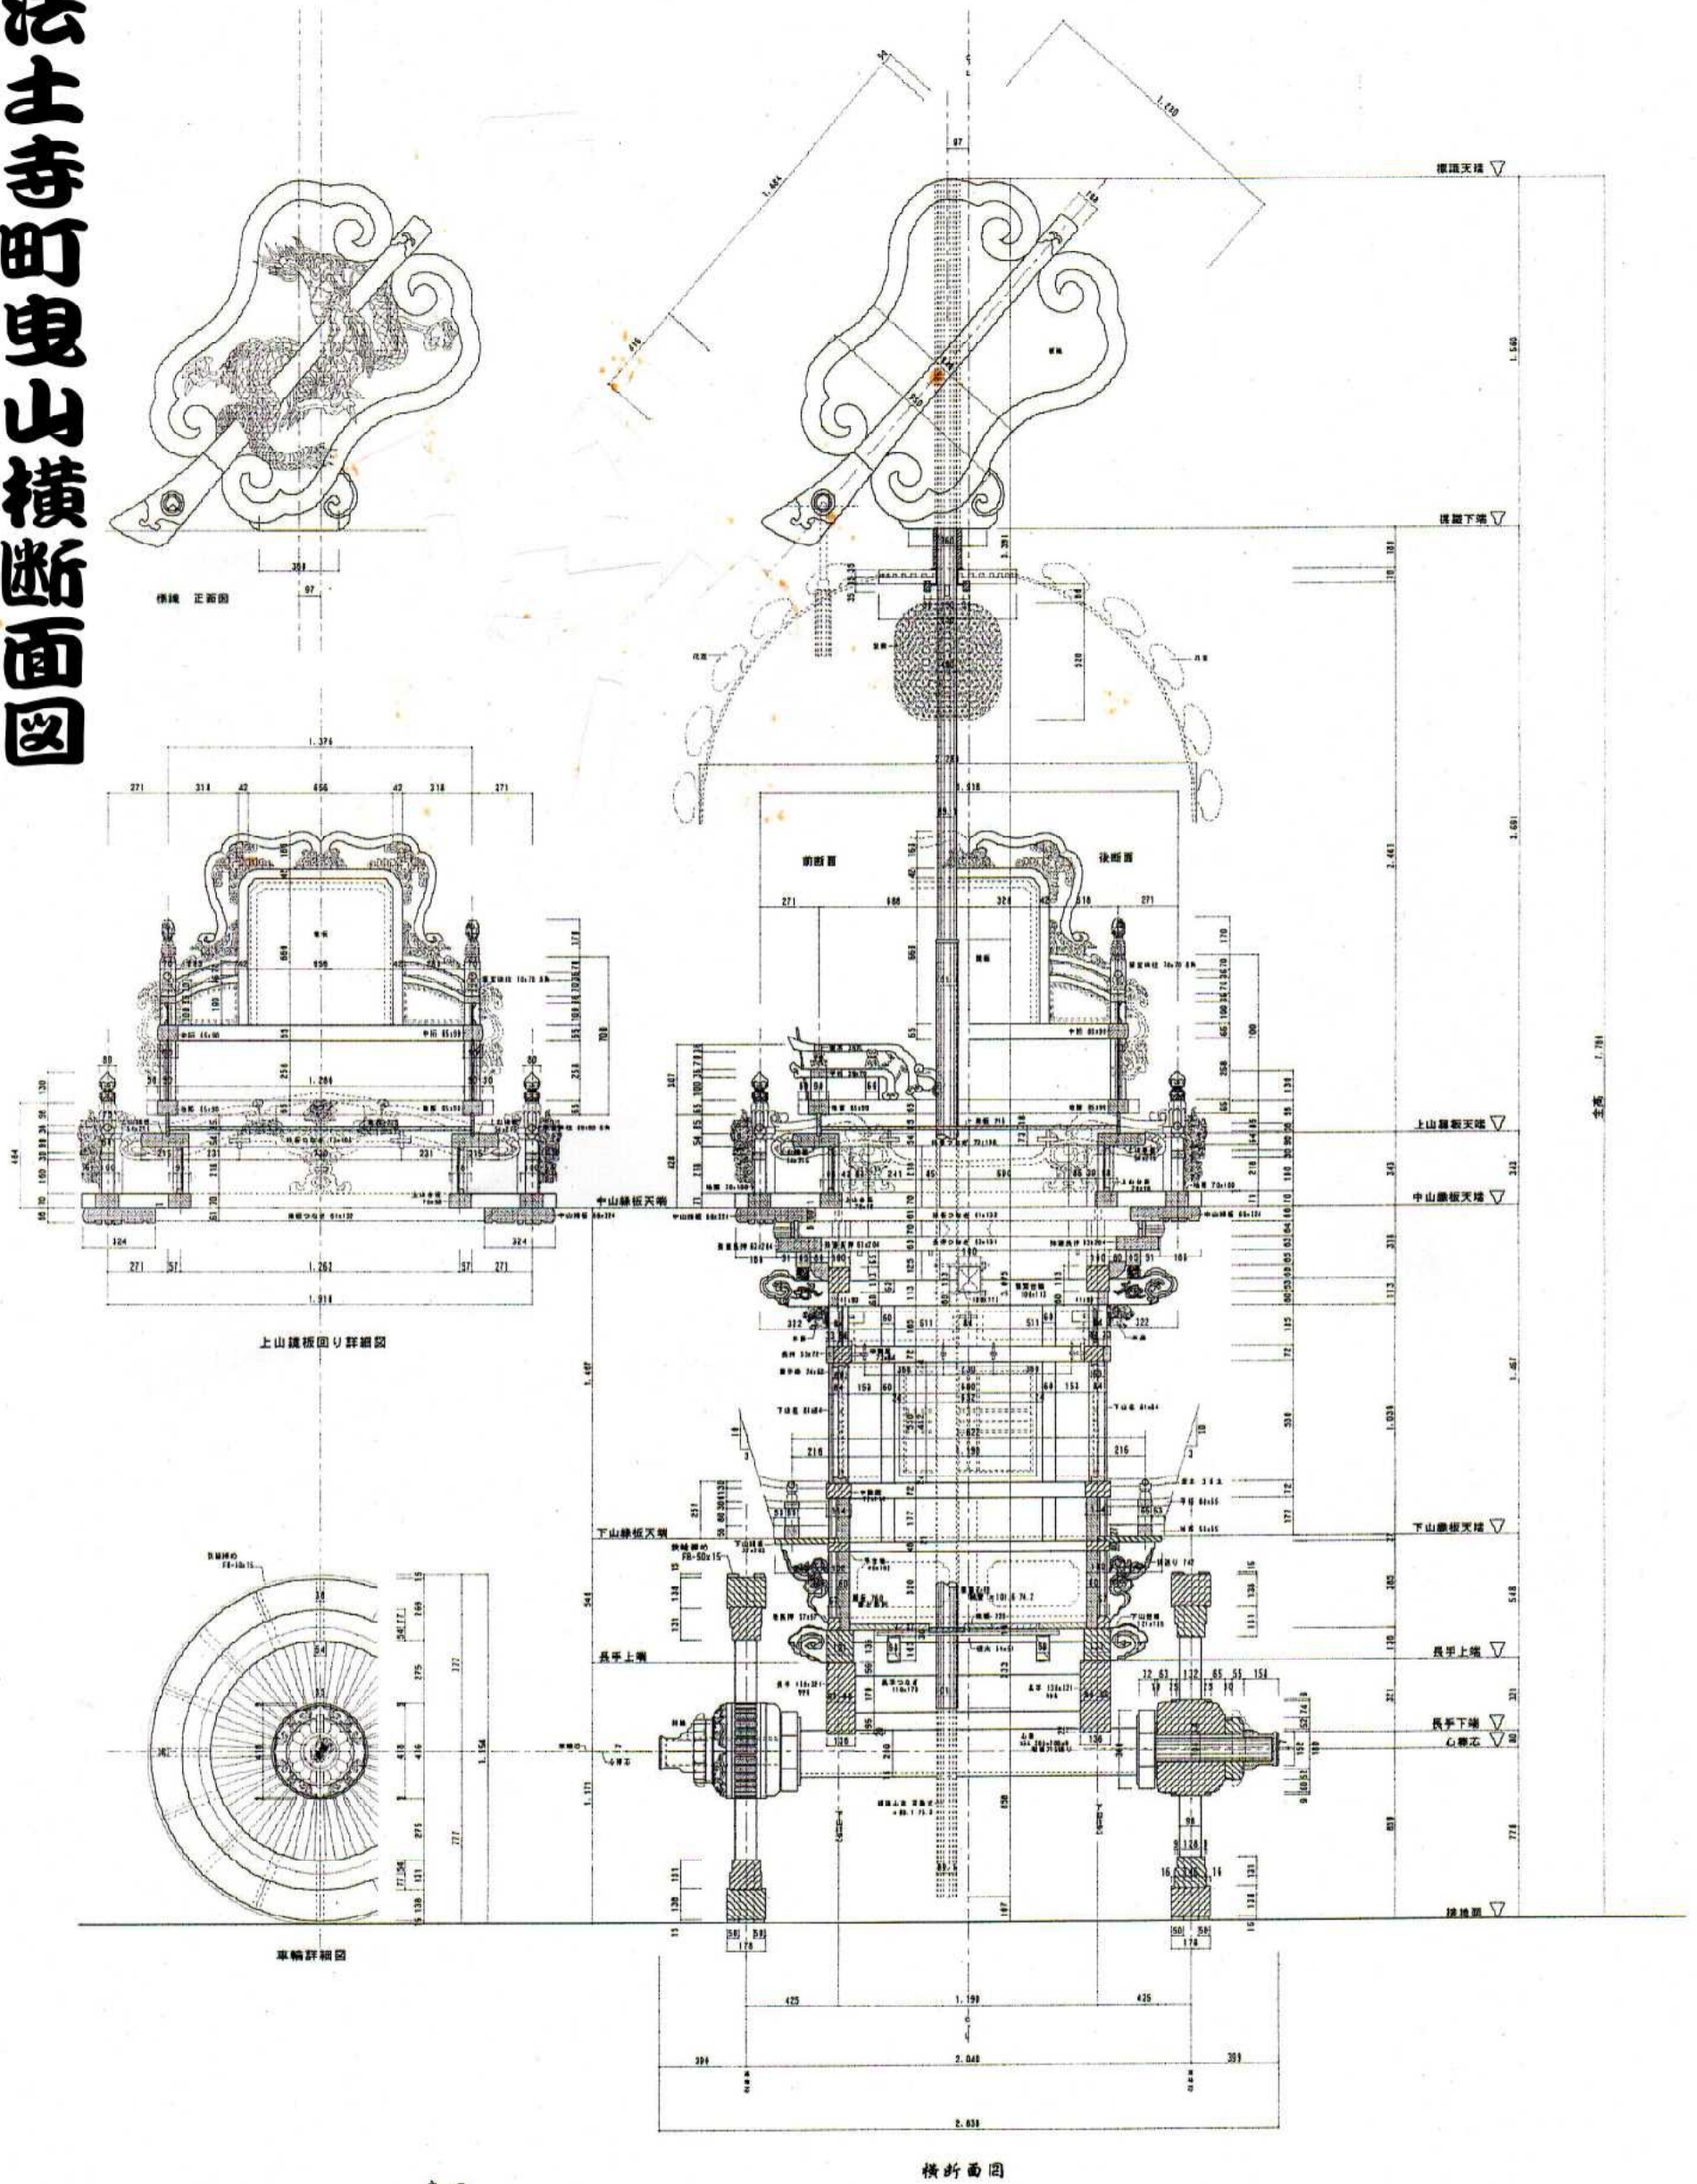

平成一八年
 高山茶屋台保存技術協同組合
 理事長 八野 明
 調査設計 中田 秋夫

新法 法土寺町曳山 調査実測図 縮尺 10:1

