


# 法土寺町曳山縦断面図

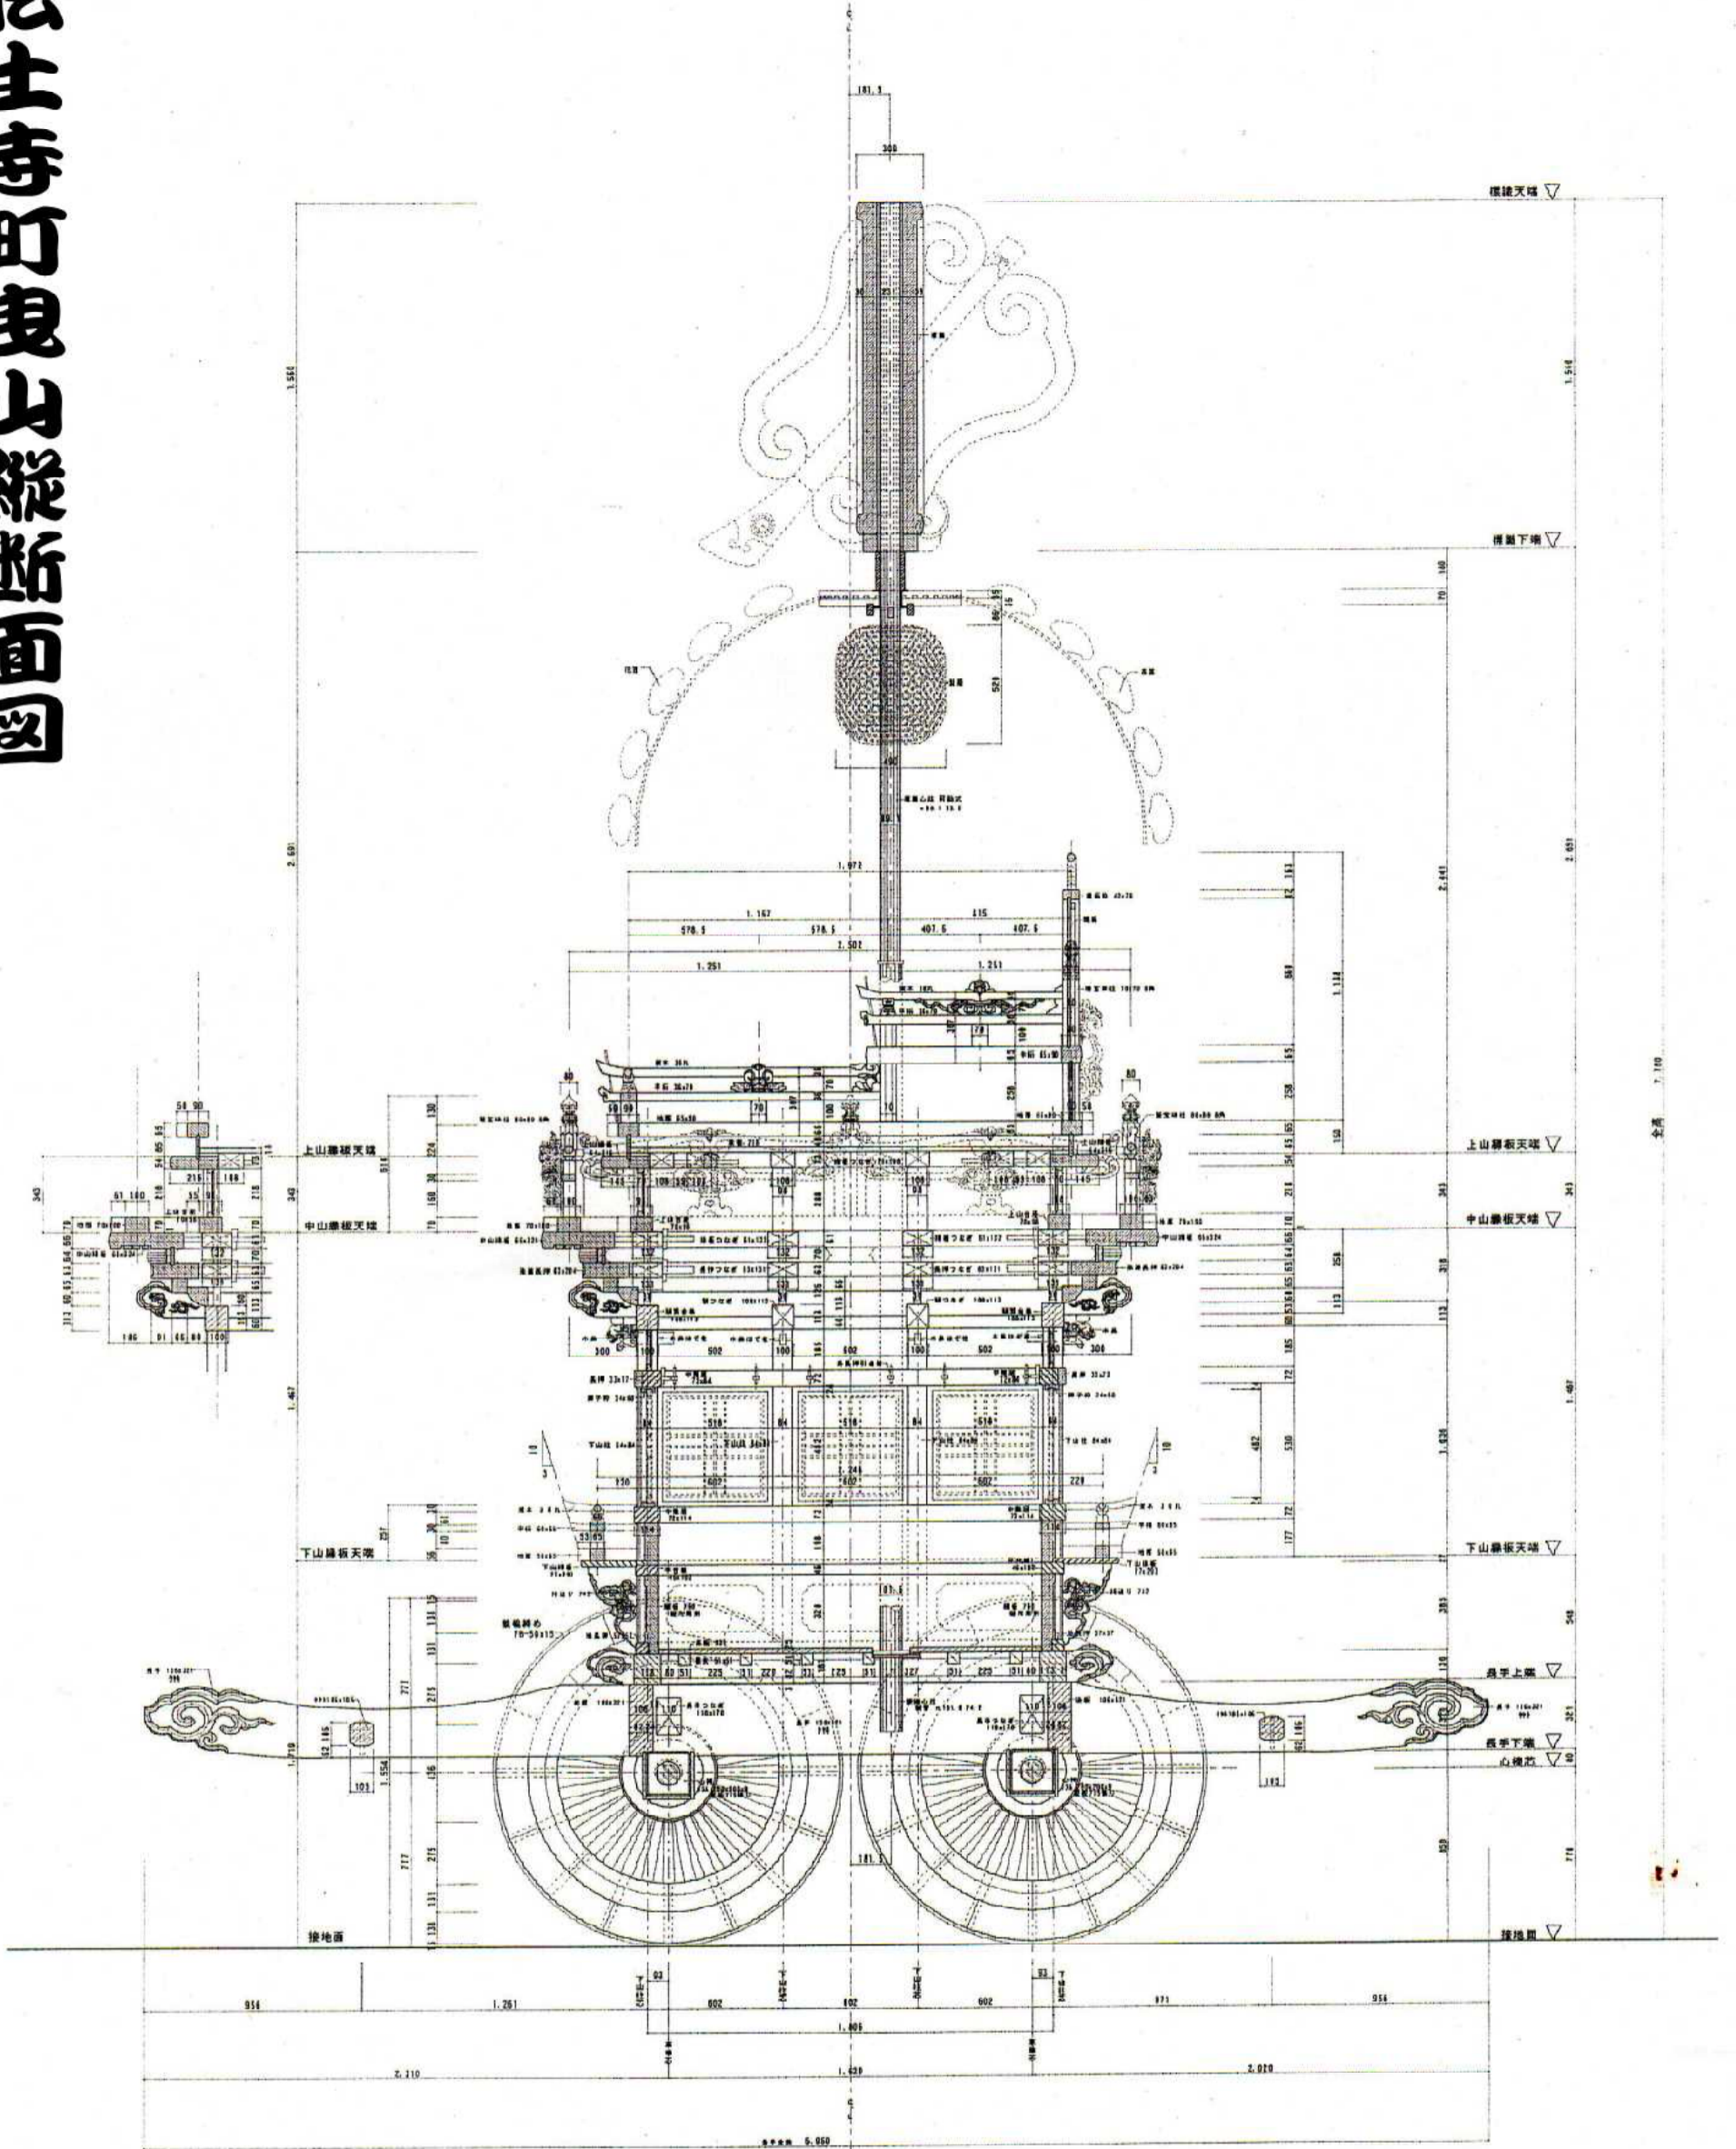

縦断面図

設計・製作  
 安永(一七七五年)  
 高瀬竹次郎(高瀬一門)  
 加賀藩御用大工

平成一八年  
 高山茶屋台保存技術協同組合  
 理事長 八野 明  
 調査設計 中田 秋夫

新渡 法土寺町曳山 調査実測図 縮尺 10:1

