


法土寺町曳山正面図

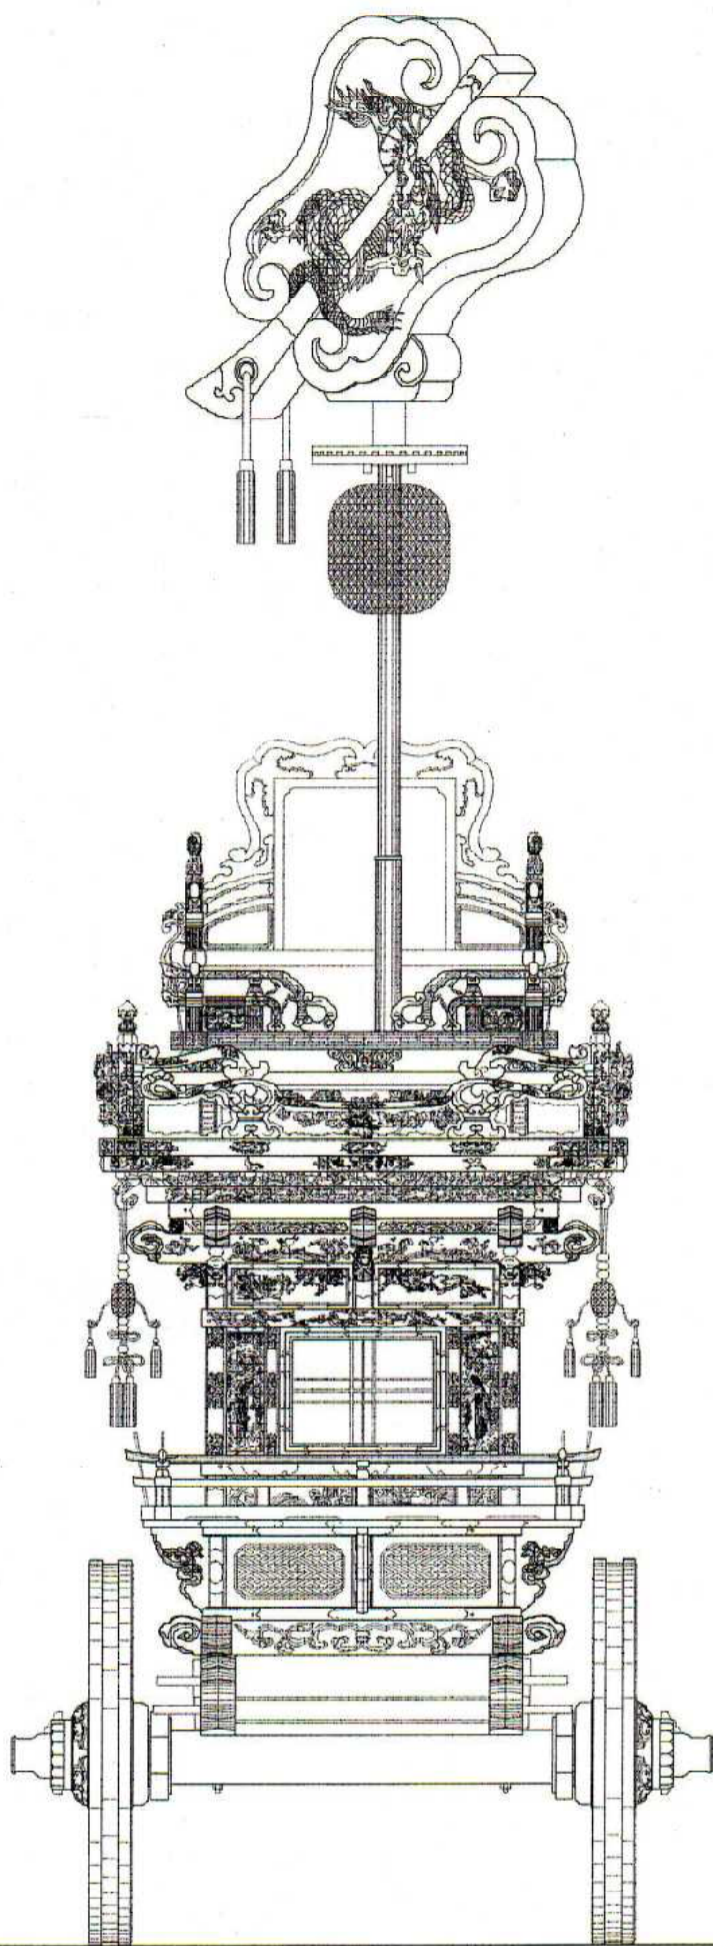

正面図

平成一八年
 高山祭屋台保存技術協同組合
 理事長 八野 明
 調査設計 中田 秋夫

設計・製作
 安永(二七五年)
 高瀬竹次郎(高瀬一門)
 加賀藩御用大工

新湊 法土寺町曳山 調査実測図 縮尺 10:1

